


PLANTA BAJA
SUP. CONSTRUIDA: 330,17 m²

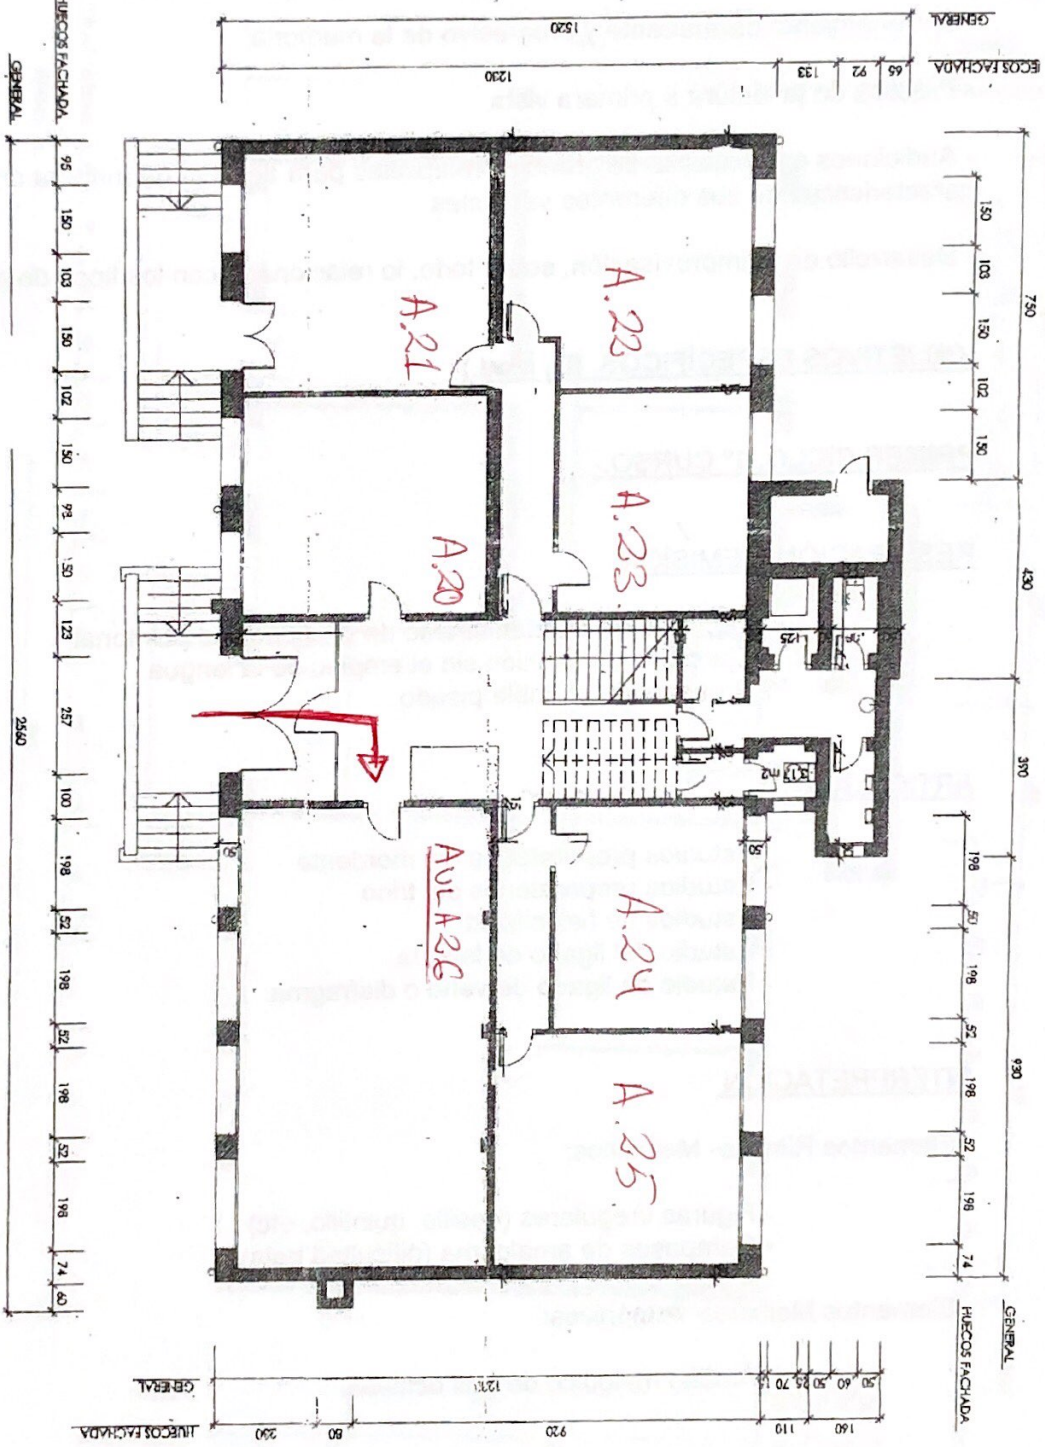

HÍBRIDO: ARQ	CONSTRUCCIÓN	TIPO: ARQUITECTURA	PROYECTO DE EJECUCIÓN DE ADAPTACIÓN DE ESPACIOS EN EL CONSERVATORIO PROFESIONAL DE MÚSICA EN LA C/AMANEIL Nº2, MADRID.	ARQUITECTO DE LA ASISTENCIA TÉCNICA: C.I.P. ARQUITECTOS S.L. C/ALBA DE TORDOS, 100 - MADRID	ARQUITECTO: CAAM SERVICIO DE PROYECTOS Y ASISTENCIA TÉCNICA FRANCISCO A. CALZAS CEJUDO
ESCALA: 1/100		PLANO: E2 ESTADO REFORMADO			
		FECHA: JUNIO 2003	ÚLTIMA REVISIÓN: 11/06/2003		